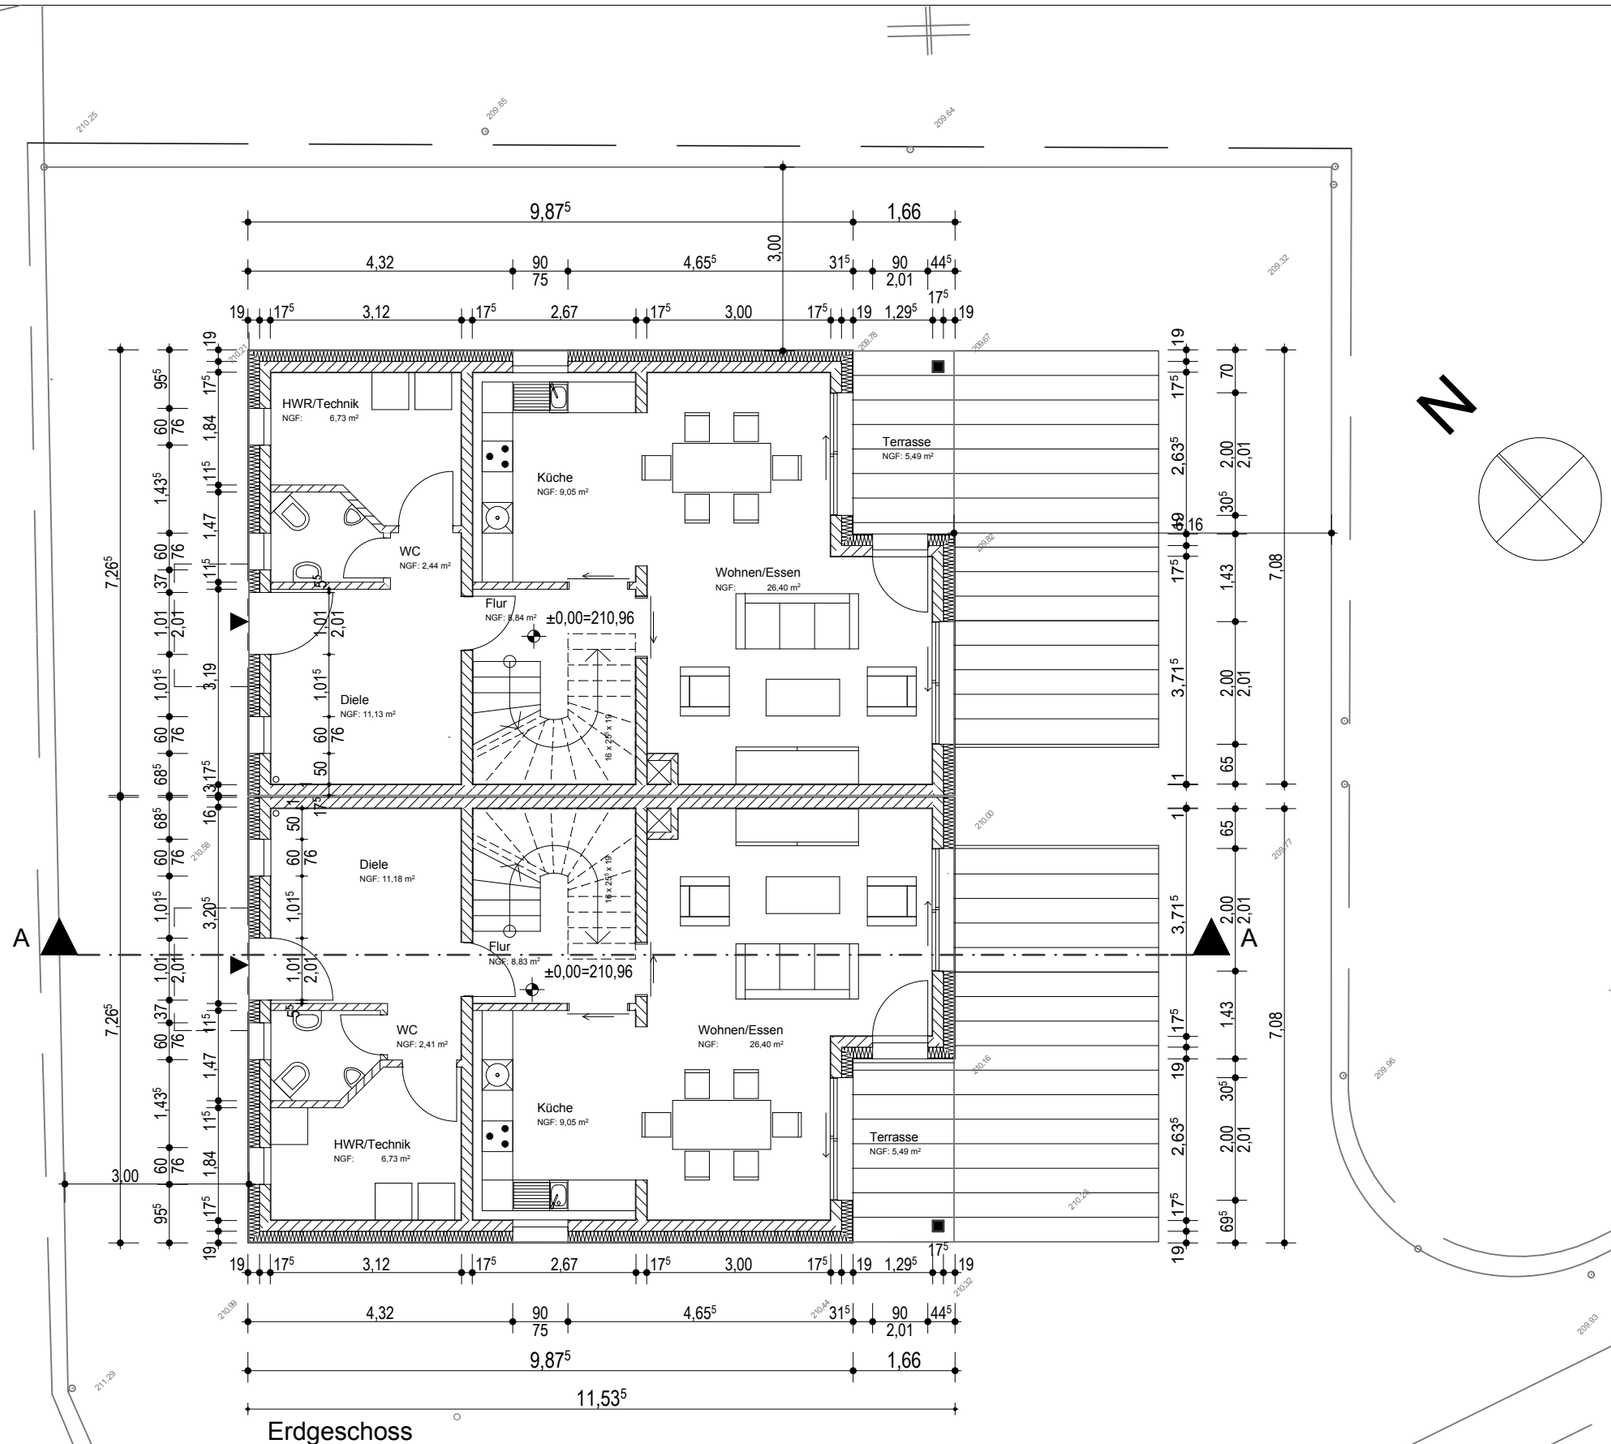

Bauantrag

BAUVORHABEN:

Errichtung eines Doppelhauses

BAUHERR:

Unterschrift

ARCHITEKT:

Unterschrift

PLAN:

Grundriss Erdgeschoss

Genehmigungsplan

M: **1:100**	ZEICH - NR: **B 1**	DATUM: **22.04.2013**

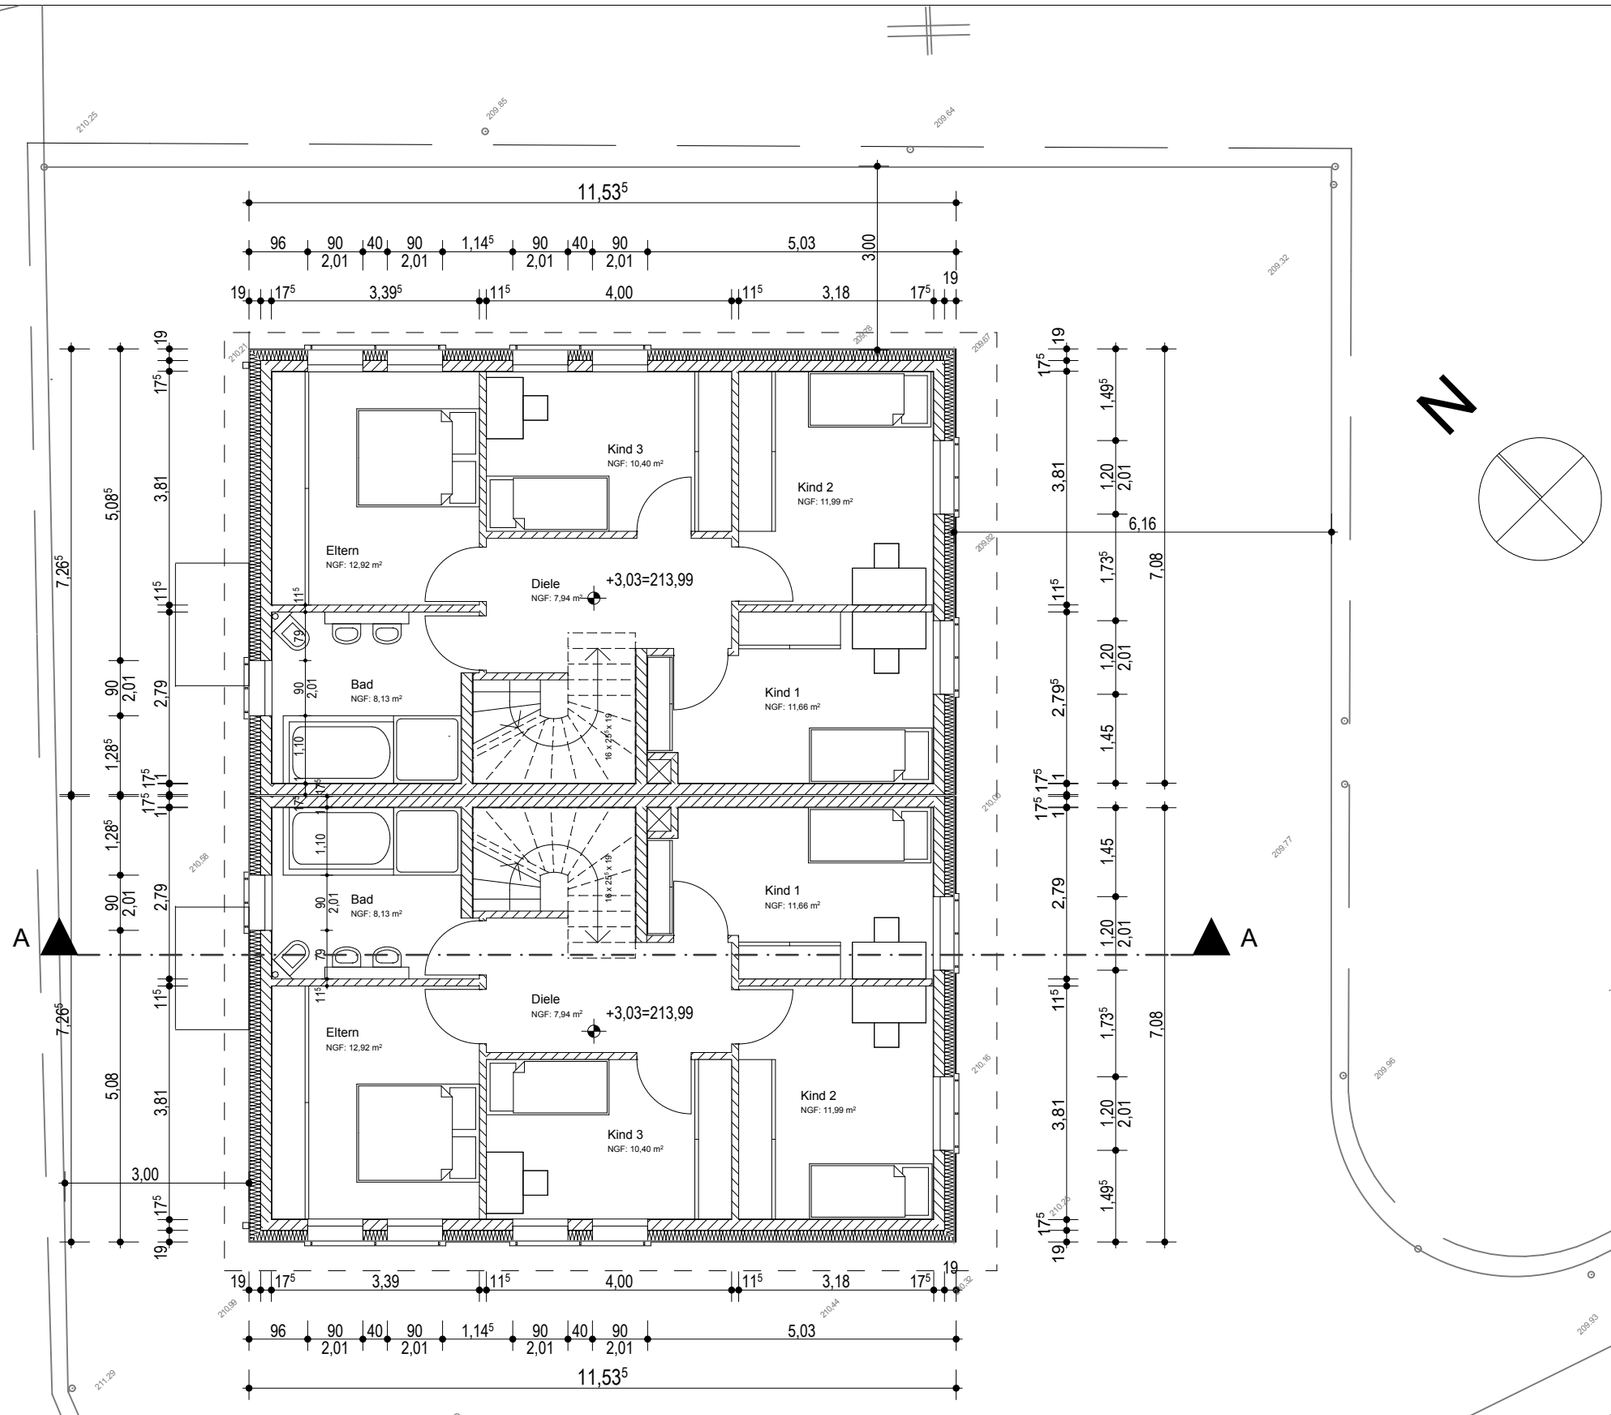

Bauantrag

BAUVORHABEN:

Errichtung eines Doppelhauses

BAUHERR:

Unterschrift

ARCHITEKT:

Unterschrift

PLAN:

Grundriss 1.Obergeschoss

Genehmigungsplan

M: **1:100**	ZEICH - NR: **B 2**	DATUM: **22.04.2013**

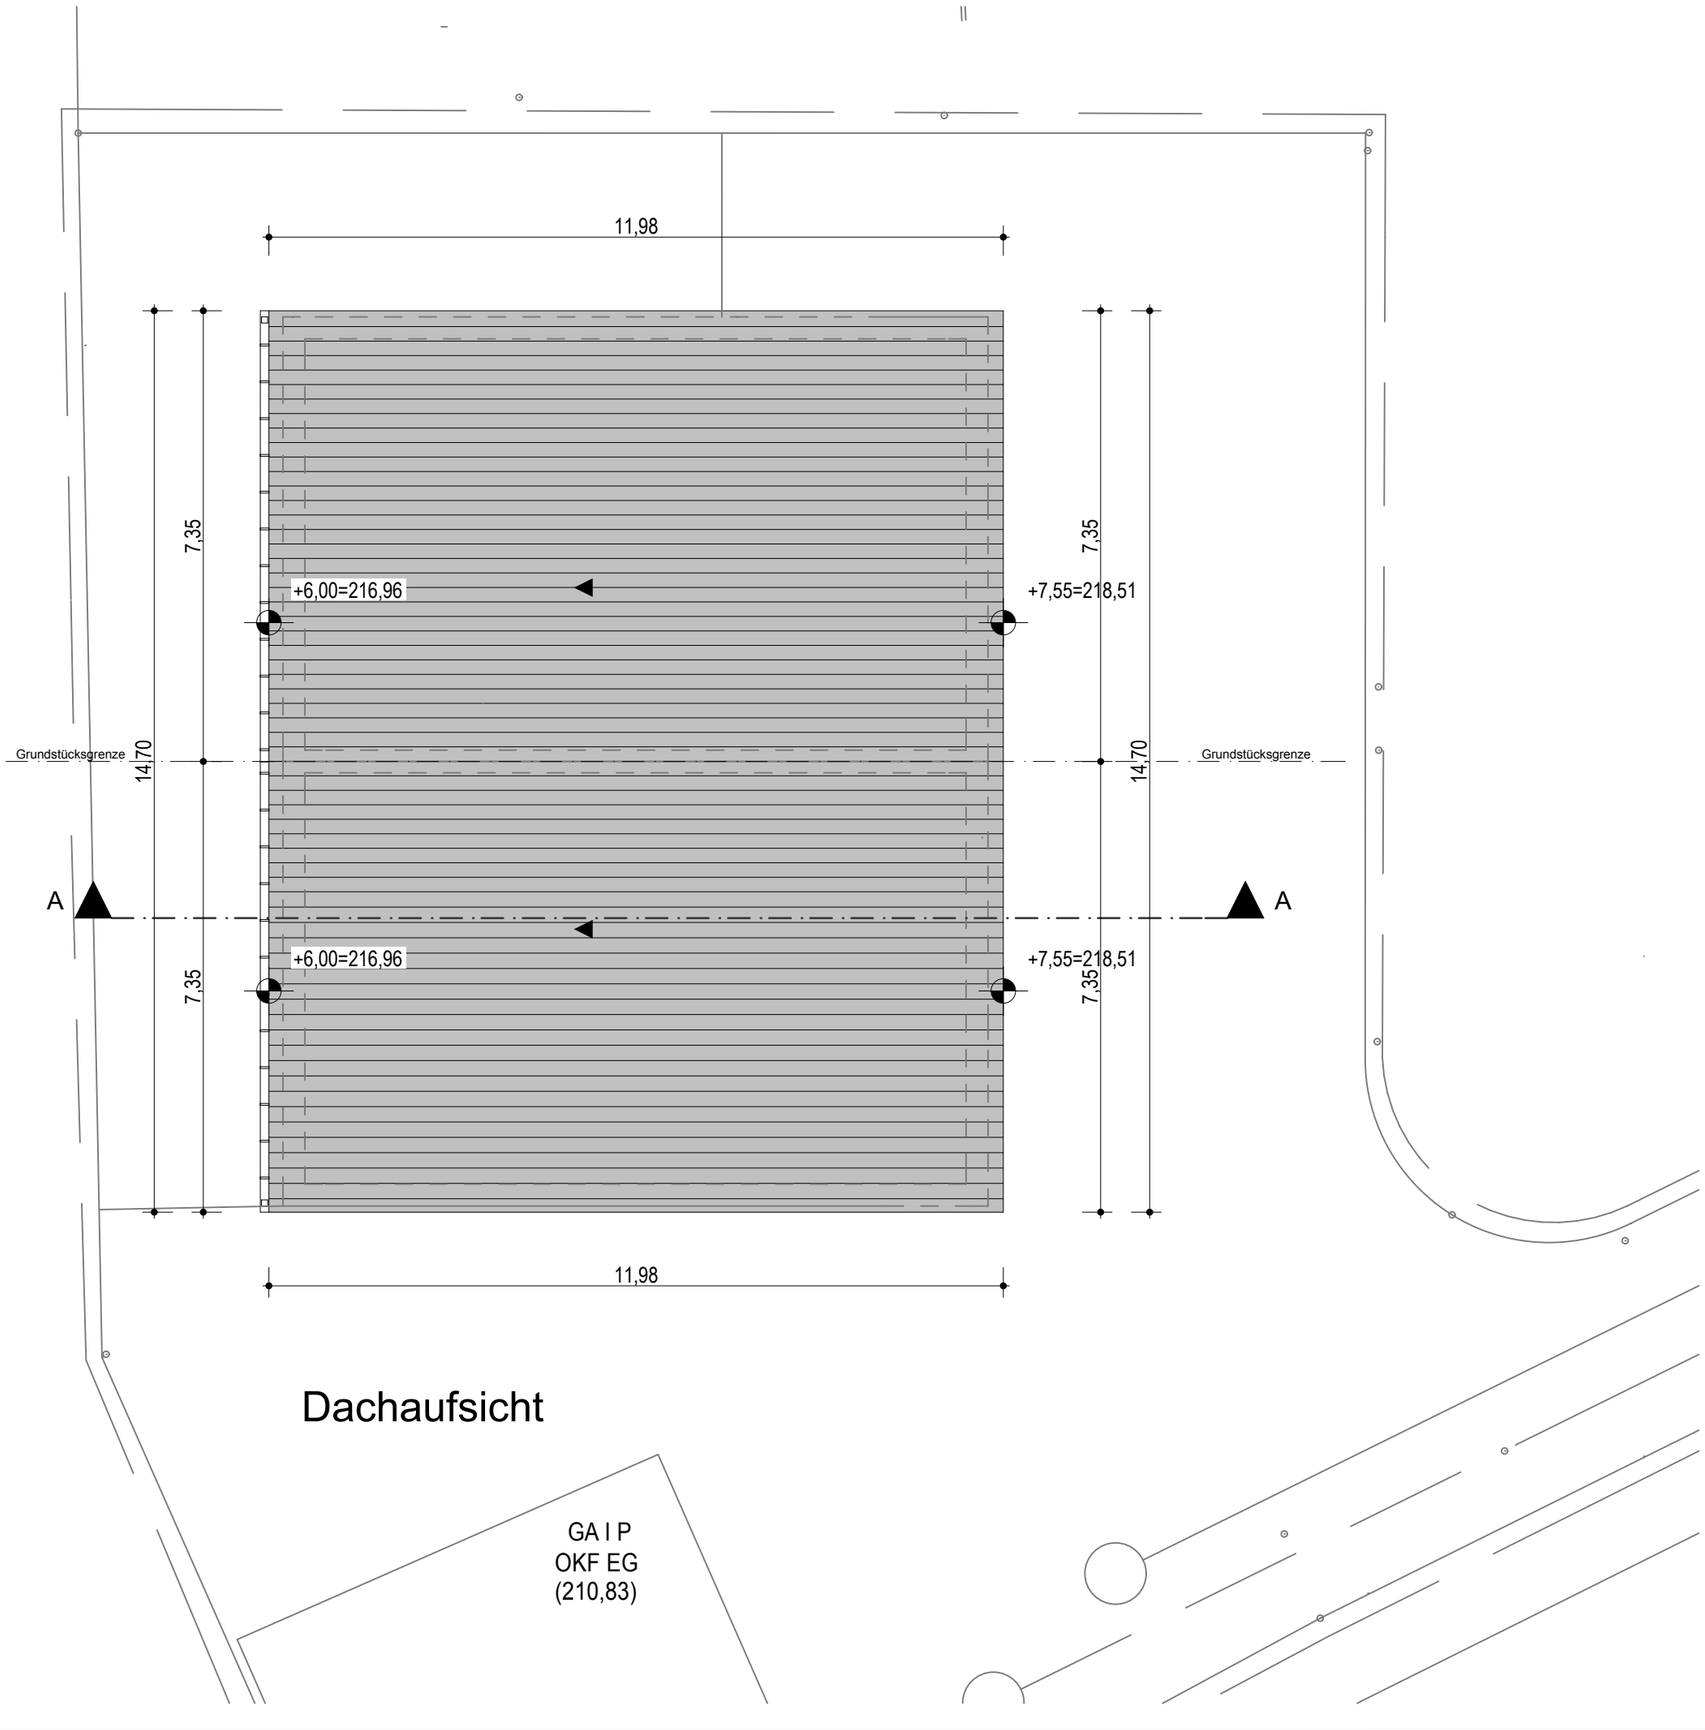

Dachaufsicht

Bauantrag

BAUVORHABEN:

Errichtung eines Doppelhauses

BAUHERR:

Unterschrift

ARCHITEKT:

I

Unterschrift

PLAN:

Dachaufsicht

Genehmigungsplan

M: **1:100**	ZEICH - NR: **B 3**	DATUM: **10.01.2013**

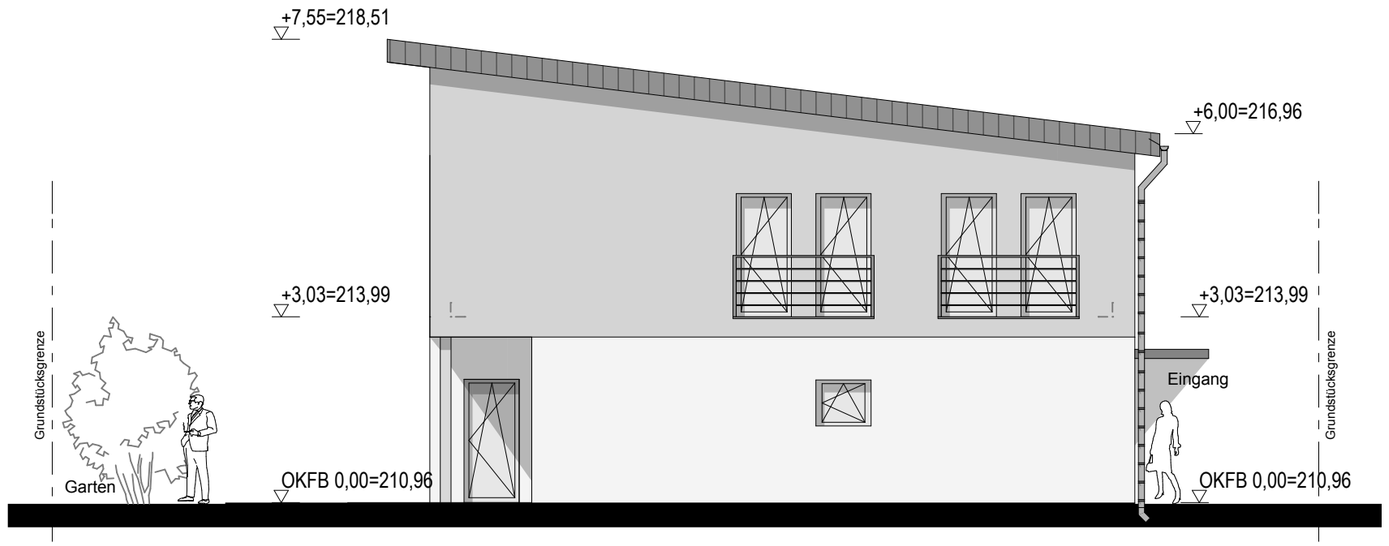

Ansicht Nord-Ost

Bauantrag

BAUVORHABEN:

Errichtung eines Doppelhauses

BAUHERR:

Unterschrift

ARCHITEKT:

Unterschrift

PLAN:

Ansicht Nord-Ost

Genehmigungsplan

M: **1:100**	ZEICH - NR: **B 6**	DATUM: **10.01.2013**

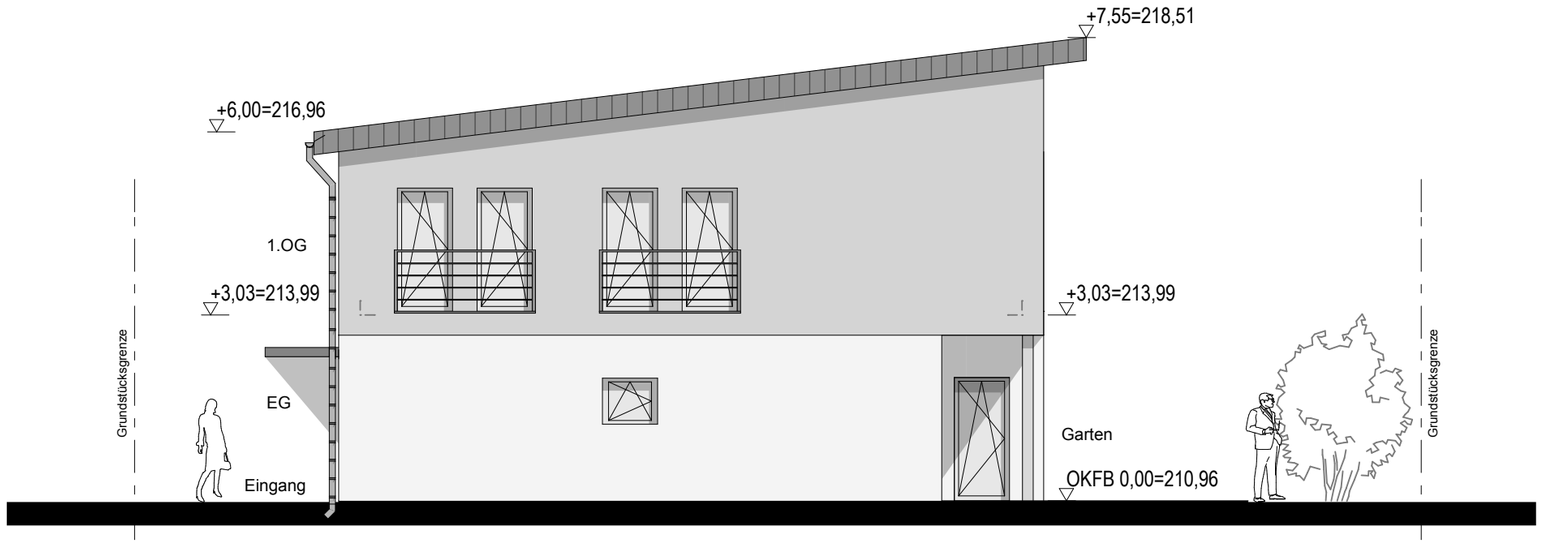

Ansicht Süd-West

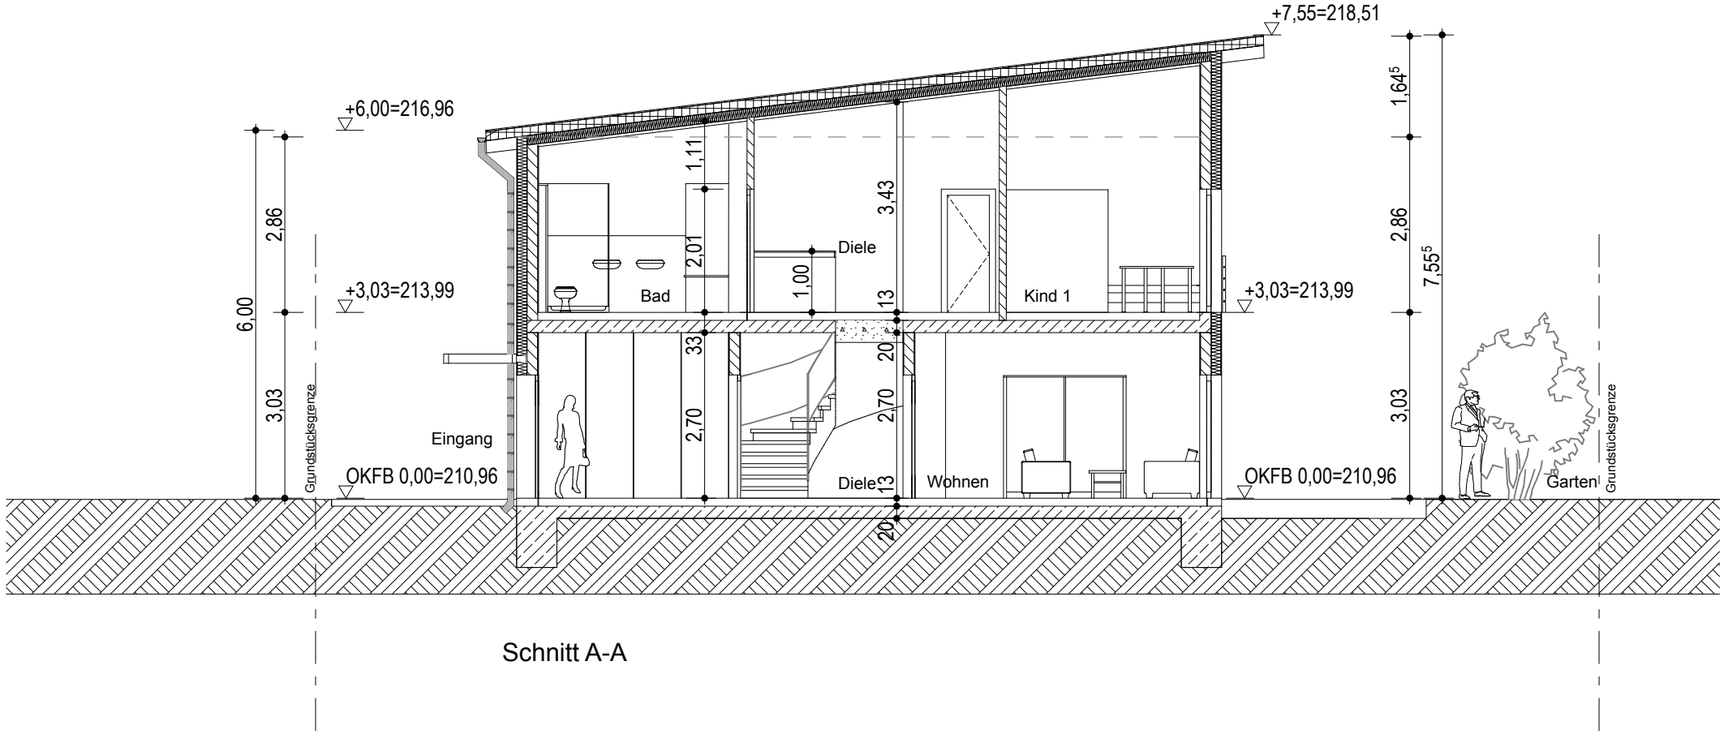

Schnitt A-A

Bauantrag

BAUVORHABEN:

Errichtung eines Doppelhauses

BAUHERR:

Unterschrift

ARCHITEKT:

Unterschrift

PLAN:

Ansicht Süd-West + Schnitt A-A

Genehmigungsplan

M: **1:100**	ZEICH - NR: **B 5**	DATUM: **10.01.2013**

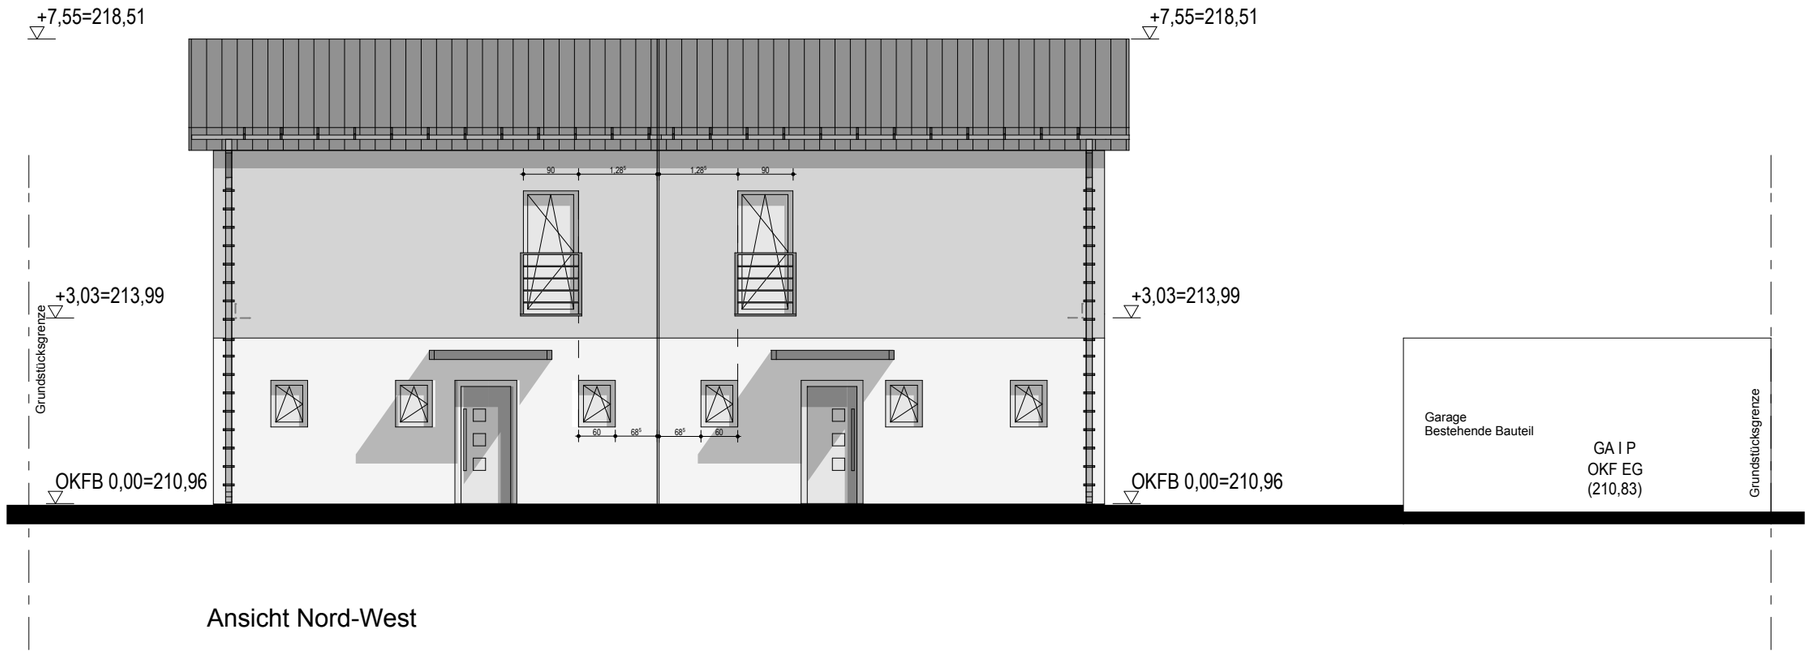

Ansicht Nord-West

Bauantrag

BAUVORHABEN:

Errichtung eines Doppelhauses

BAUHERR:

Unterschrift

ARCHITEKT:

I

Unterschrift

PLAN:

Ansicht Nord-West + Ansicht Süd-Ost

Genehmigungsplan

M: **1:100**	ZEICH - NR: **B 4**	DATUM: **22.04.2013**