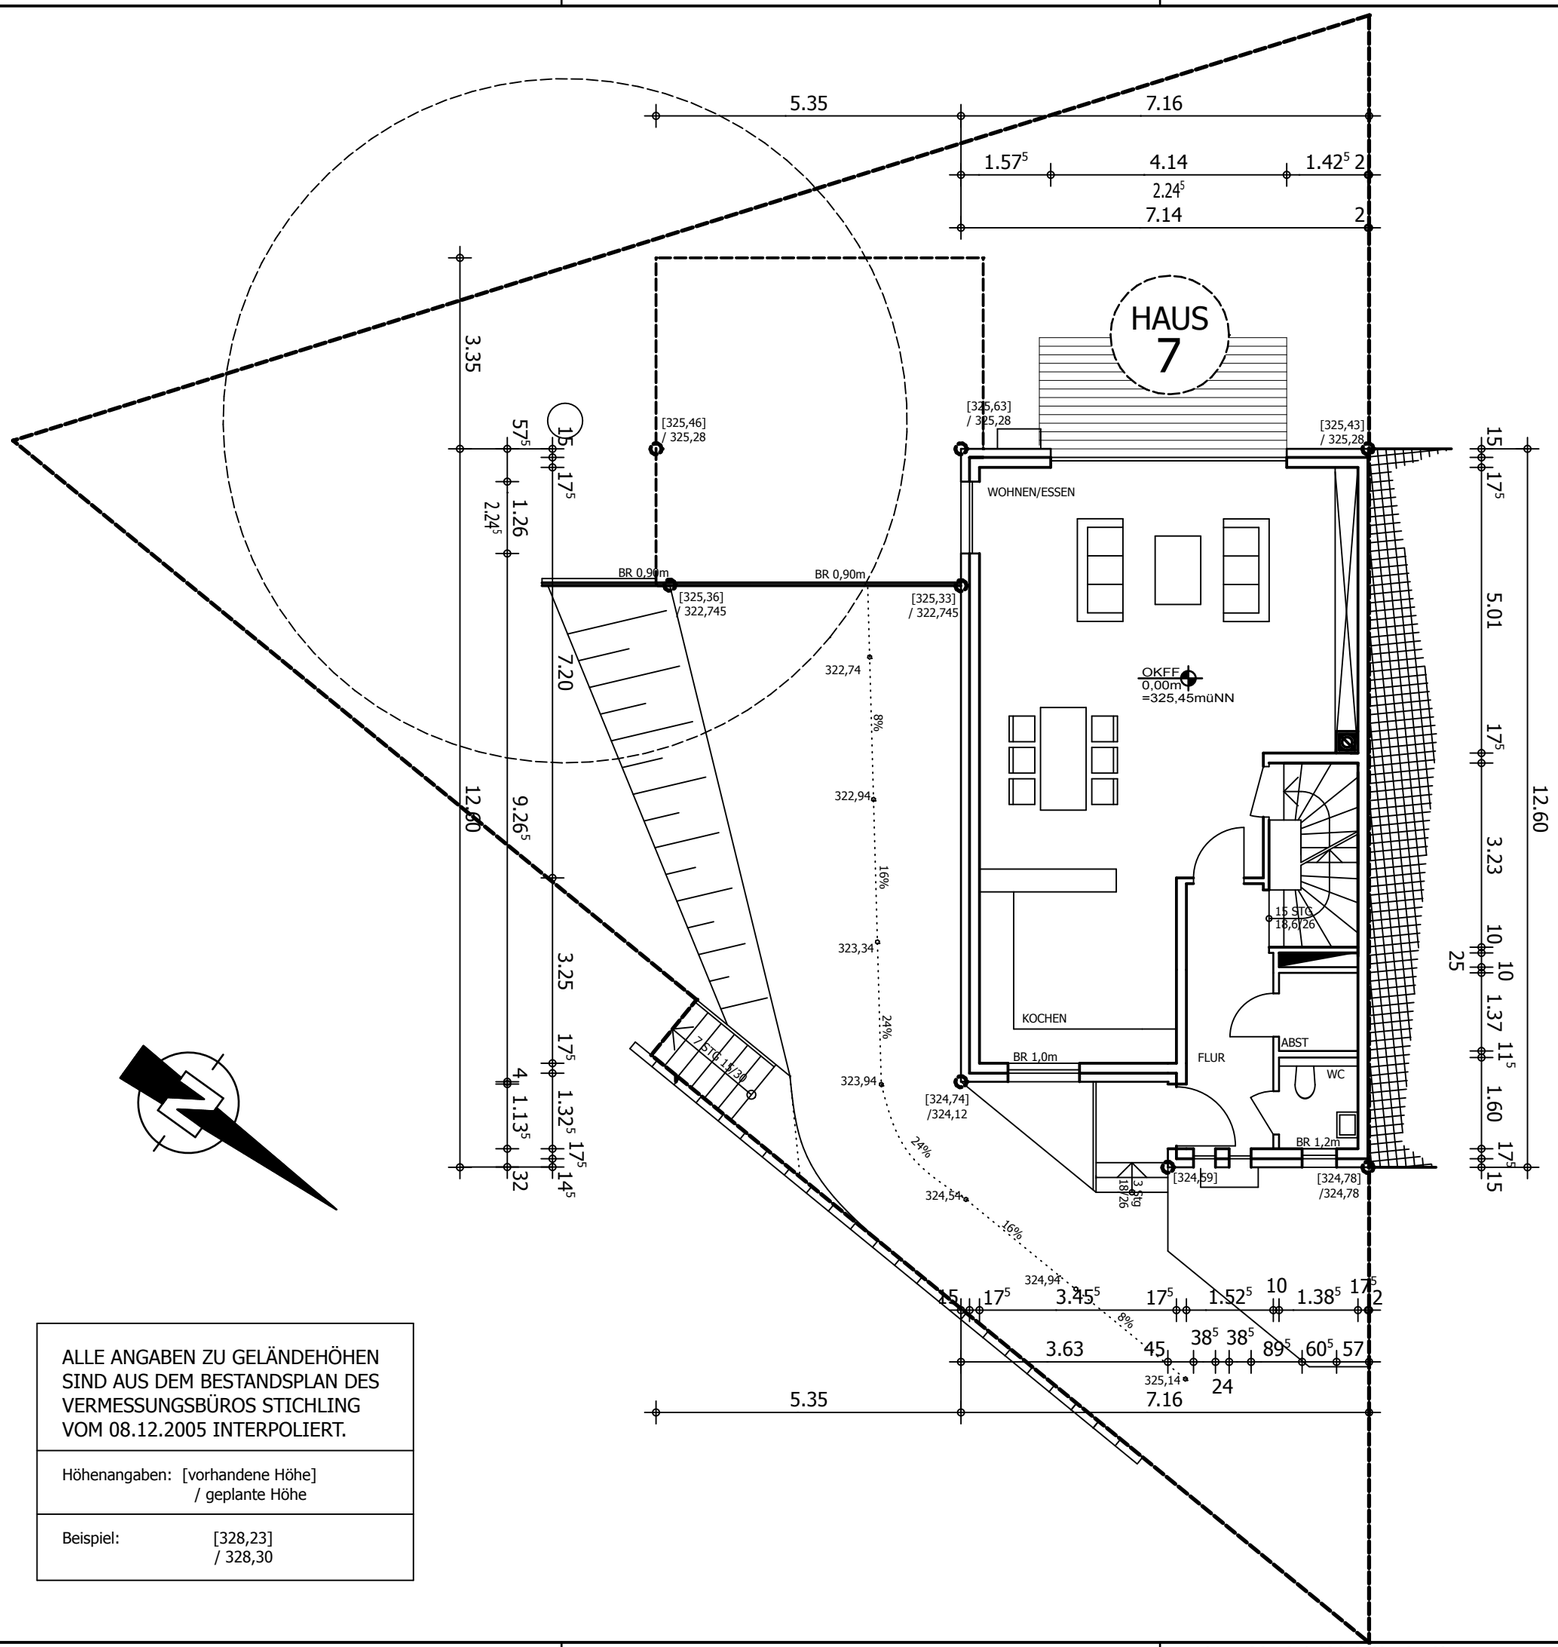

ALLE ANGABEN ZU GELÄNDEHÖHEN SIND AUS DEM BESTANDSPLAN DES VERMESSUNGSBÜROS STICHLING VOM 08.12.2005 INTERPOLIERT.

Höhenangaben: [vorhandene Höhe] / geplante Höhe

Beispiel: [328,23] / 328,30

ZEICHNUNG ZUM BAUANTRAG
vom 26.10.2007

HAUS 7

BLATT 2/6

Bauort:

Reinshagenstr. 79
Wuppertal-Ronsdorf

Bauherr:

Löttgen GmbH
Im Himmel 38
58285 Gevelsberg

Gemarkung:	Flur:	Flurstück:	Grundbuch (Blatt-Nr.):
RONSDORF	30	4	2509

Eigentümer:
Löttgen GmbH

Entwurfsverfasser:	Horst-Peter Muckenhaupt
Entwurf: 04/2007	Markus Muckenhaupt, Dipl.-Ing

Darstellung:

GRUNDRISS EG
M 1:100

071017/PL37-TB 1400-1500 MM 17.10.2007

Muckenhaupt Planungsbüro
Planung und Betreuung von Industrie- und Wohnbauten
Horst-Peter Muckenhaupt
Linderhauser Str. 131
42279 Wuppertal
TEL: 0202 - 281979 - 0
FAX: 0202 - 281979 - 9
planungsbuero@muckenhaupt.com

Entwurfsverfasser:
26.10.2007

Bauherr:
26.10.2007